



สารบัญแบบวิศวกรรมสุขาภิบาล		
NO.	รายการ	มาตราส่วน
SN-01	สารบัญแบบวิศวกรรมสุขาภิบาล	-
SN-02	สัญลักษณ์ประกอบแบบงานระบบสุขาภิบาล	-
SN-03	มาตรฐานการติดตั้งท่อระบบสุขาภิบาล 1	-
SN-04	มาตรฐานการติดตั้งท่อระบบสุขาภิบาล 2	-
SN-05	แบบขยายบ่อพักท่อระบายน้ำและบ่อดักไขมัน	1 : 20
SN-06	แบบขยายบ่อบำบัดน้ำเสียสำเร็จรูป	1 : 20
SN-07	แปลนระบบสุขาภิบาลท่อน้ำดี	1 : 100
SN-08	แปลนระบบสุขาภิบาลท่อน้ำเสีย	1 : 100

PROJECT: แบบก่อสร้างบ้านพักอาศัย ค.ส.ล. ชั้นเดียว 3 ห้องนอน 2 ห้องน้ำ	DRAWN BY	ENGINEER	ARCHITECT	SCALE:	—	REV.	SN
LOCATION:				DATE:	04/01/2565	DRAWTNG NO.	SN-01
OWNER:							
TITLE: สารบัญแบบวิศวกรรมสุขาภิบาล							

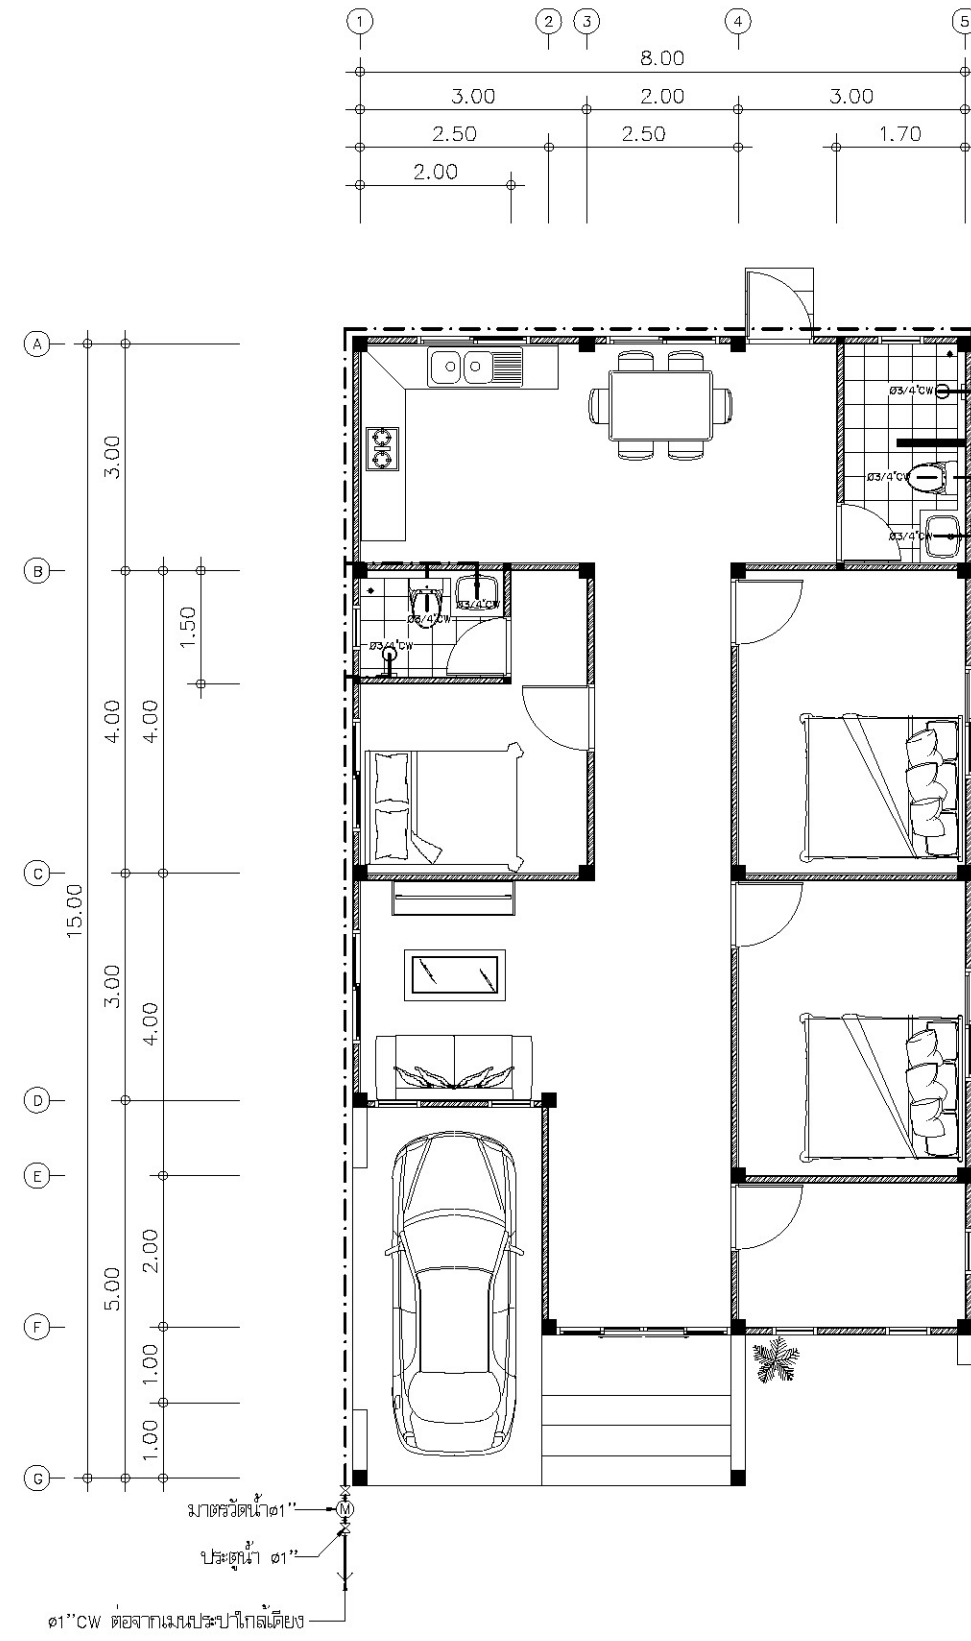

แปลนระบบสุขาภิบาลหน้าดิน
มาตราส่วน 1:100

PROJECT: แบบก่อสร้างบ้านพักอาศัย ค.ส.ล. ชั้นเดียว 3 ห้องนอน 2 ห้องน้ำ	DRAWN BY	ENGINEER	ARCHITECT	SCALE: 1:100	REV. SN
LOCATION:	TITLE: แปลนระบบสุขาภิบาลหน้าดิน			DATE: 04/01/2565	DRAWTNG NO. SN-07
OWNER:					

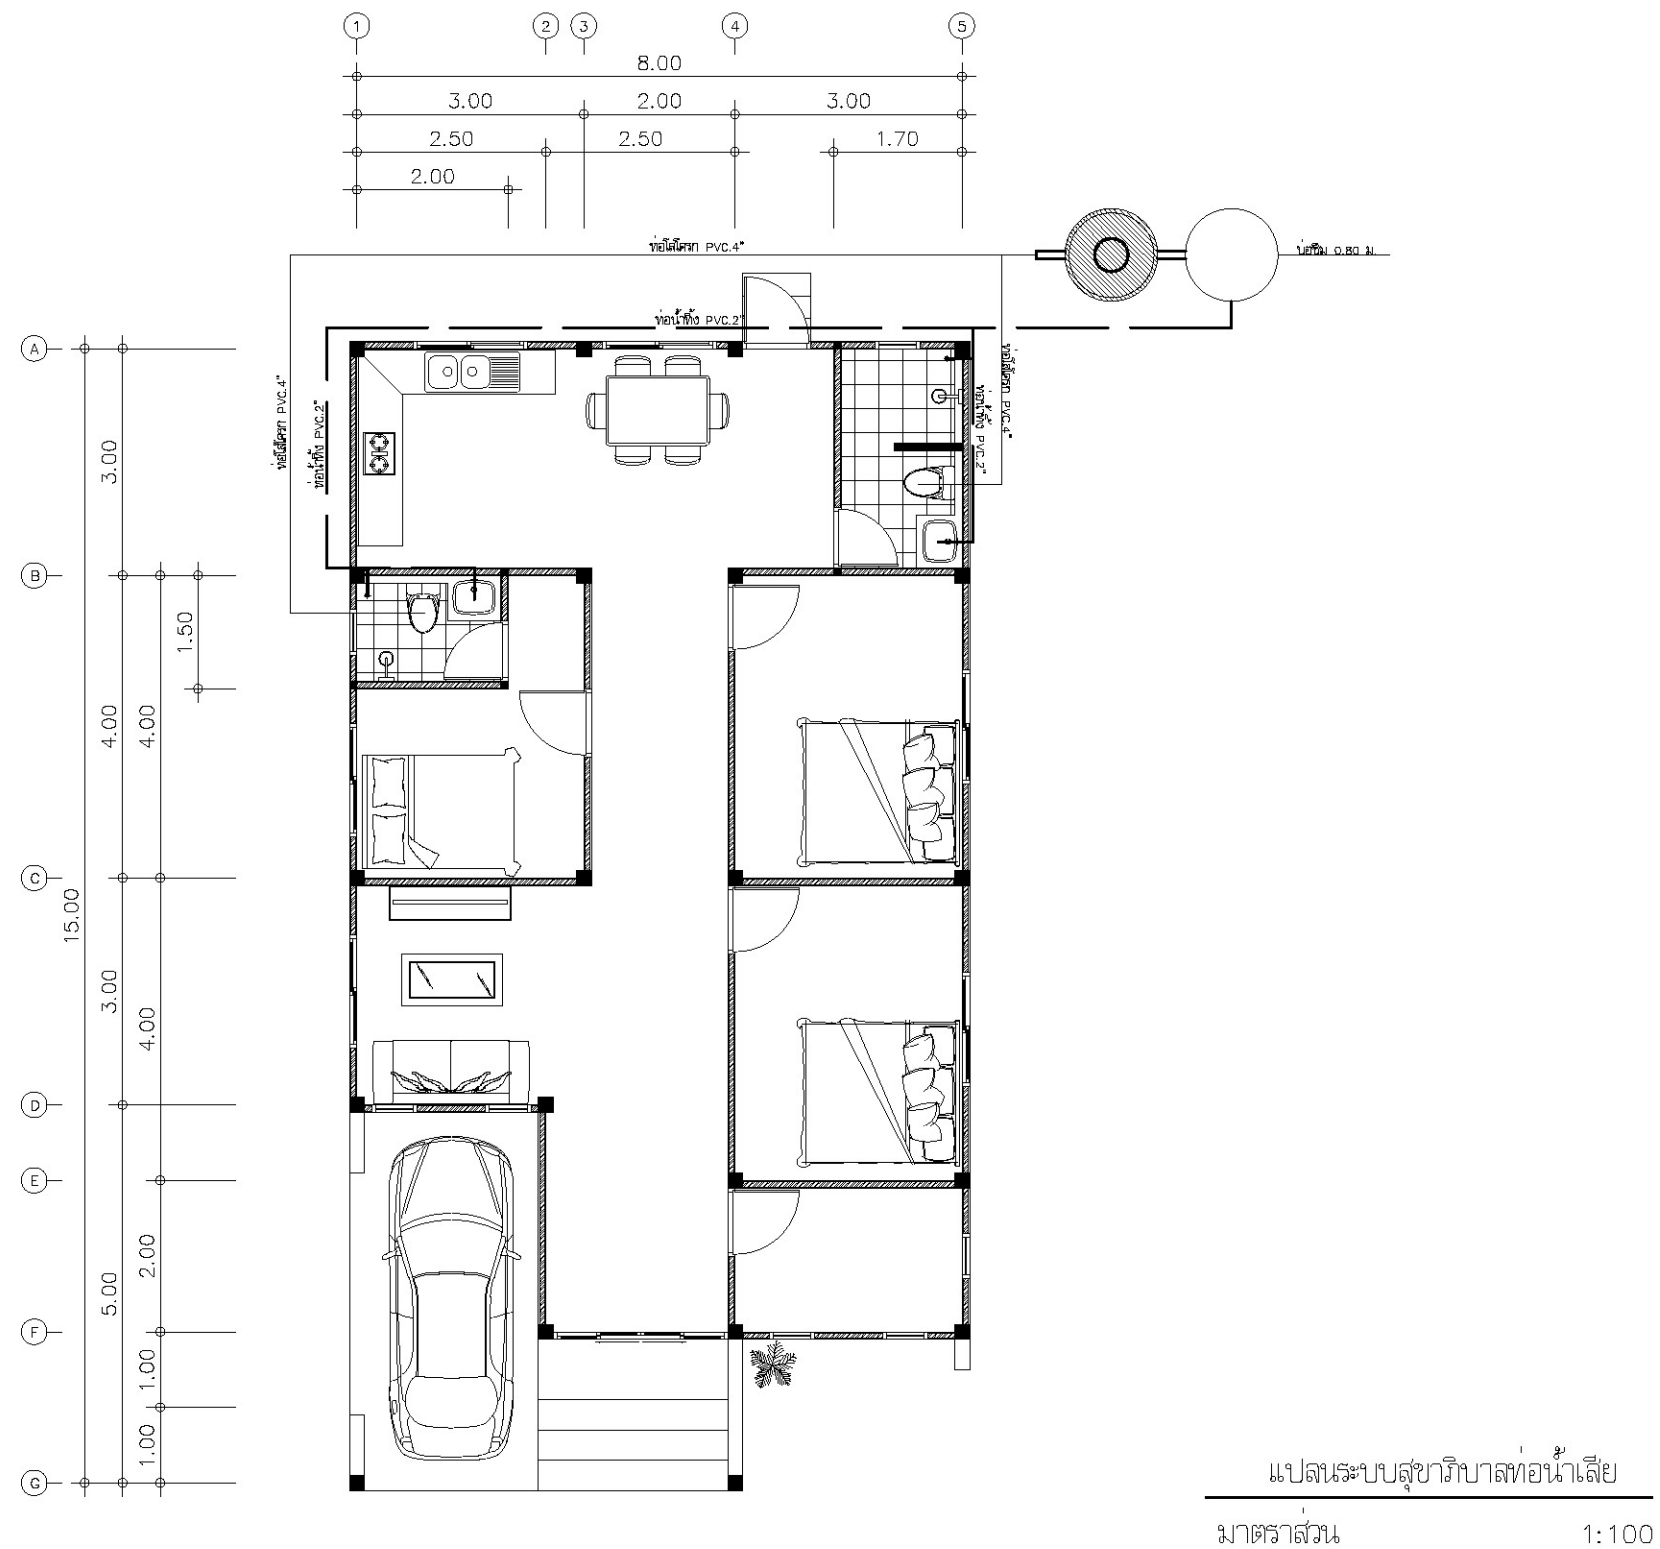

PROJECT: แบบก่อสร้างบ้านพักอาศัย ค.ส.ล. ชั้นเดียว 3 ห้องนอน 2 ห้องน้ำ	DRAWN BY	ENGINEER	ARCHITECT	SCALE: 1:100	REV. SN
LOCATION:	TITLE: แปลนระบบสุขาภิบาล			DATE: 04/01/2565	DRAWING NO. SN-08
OWNER:					